


SPÓŁDZIELNIA CHROBREGO
STREFA
F

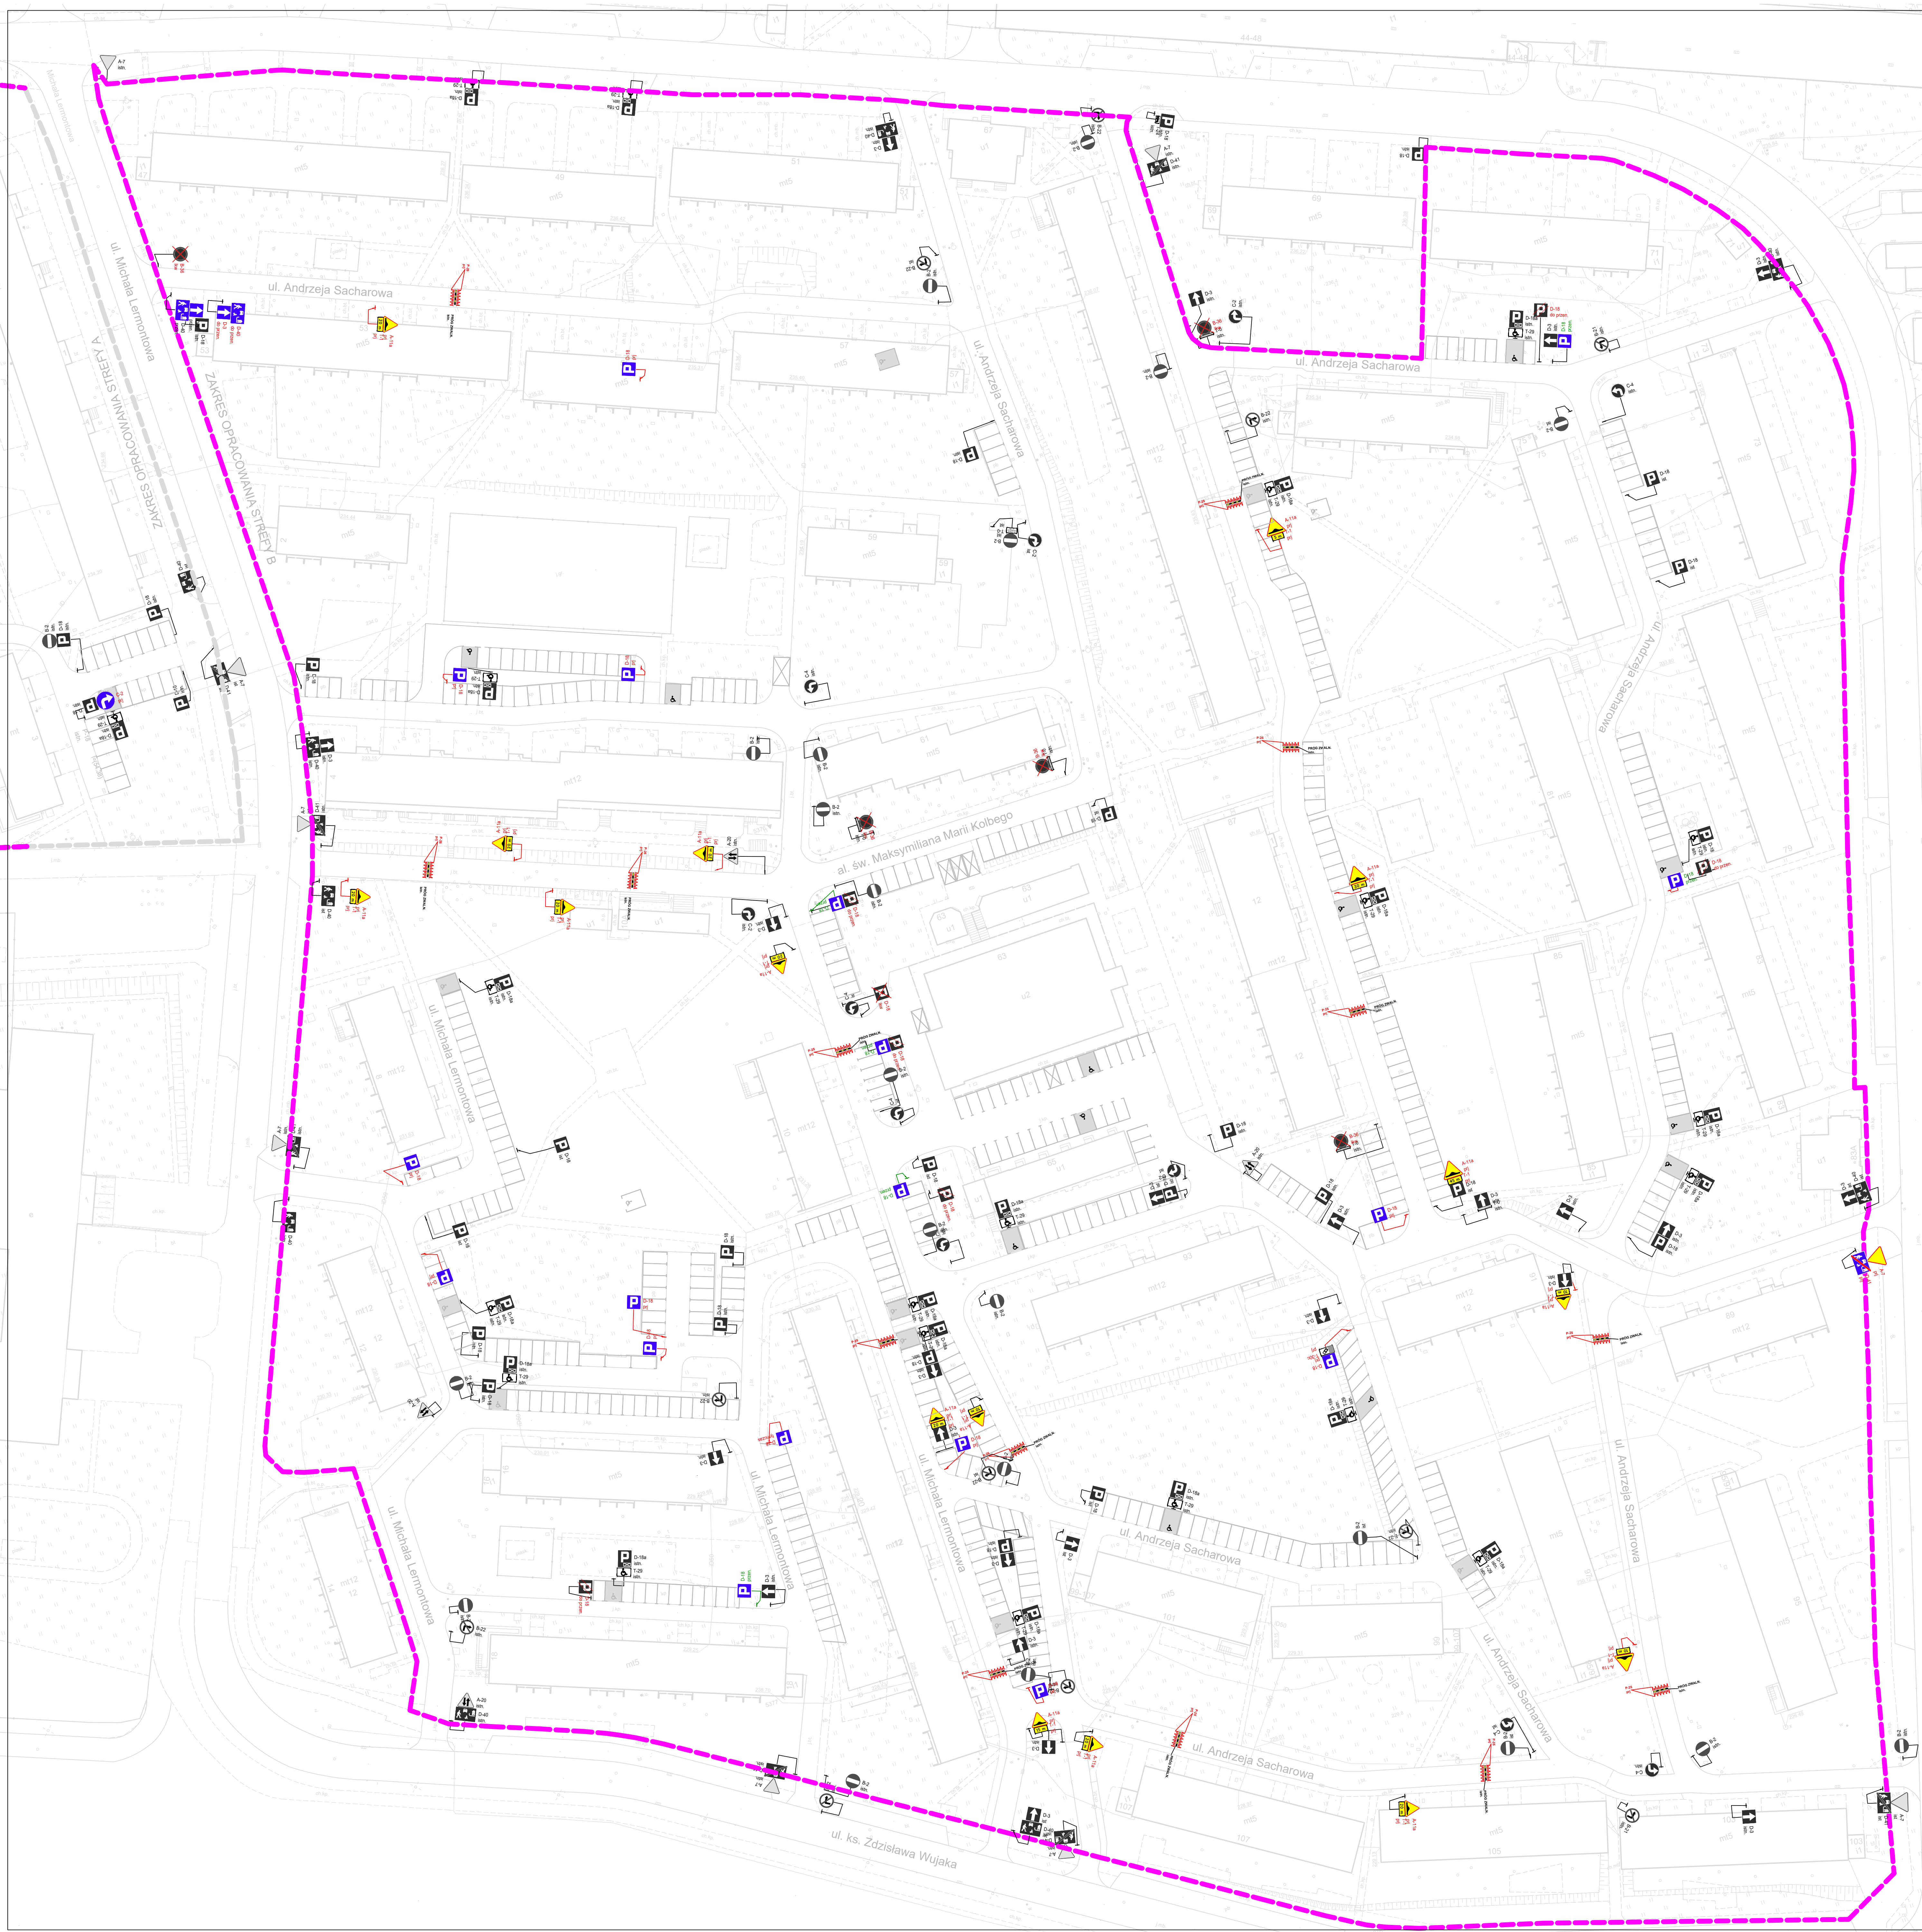

LEGENDA

-  ZAKRES OPRACOWANIA
-  ZNAK ISTNIEJĄCY
-  ZNAK TYMCZASOWY
-  ZNAK DO LIKWIDACJI
-  ZNAK DO ZASŁONIĘCIA
-  ZNAK DO PRZENIESIENIA
-  ZNAK PRZENIESIONY
-  OZNAKOWANIE POZIOME ISTNIEJĄCE
-  OZNAKOWANIE POZIOME TYMCZASOWE
-  OZNAKOWANIE POZIOME DO UNIEWAŻNIENIA
-  OBSZAR PRACOWNIA RÓBÓT

Nazwa: PROJEKT STAŁEJ ORGANIZACJI RUCHU	
Strona: Inżynieria ruchu	
Tytuł rysunku: Plan sytuacyjny	Nr rysunku: 03
Inwestycja: Wyznaczenie Strefy zamieszkania dla terenów S.M. im. Bolesława Chrobrego w Łodzi	
Projektant: Krzysztof Dołkowski	Podpis:
Data: III 2026	Skala: 1:500